

# ETAT DES LIEUX

CREATION D'UN POLE CULTUREL ET ASSOCIATIF DANS  
L'ANCIEN PRESBYTERE  
2 place des Pénitents, MARCILLAC-VALLON


Maître d'ouvrage :



Commune de Marcillac  
Vallon  
Tour de Ville  
12330 MARCILLAC-VALLON

Signature :

*[Signature]*

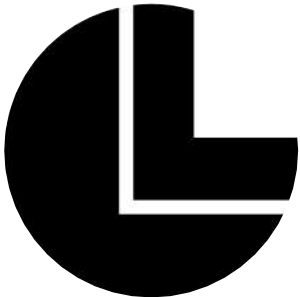

Maître d'oeuvre :

SCP CL Architecture  
5bis place du Foirail Haut  
12220 Montbazens  
Tel : 05 65 80 89 71  
Mail : [contact@clarchitecture.fr](mailto:contact@clarchitecture.fr)

Signature :

  
SCP CL architecture  
CERES J-S. - LACOMBE C  
Architectes DPLG  
5 bis, place du Foirail Haut 12220 MONTBAZENS  
Tel : 05 65 80 89 71  
Email : [contact@clarchitecture.fr](mailto:contact@clarchitecture.fr)  
SIRET 517 710 893 000 28 - APE 7111Z



Date : 27/09/2021

- ☒ EDL / DIAG
- ☐ ESQ
- ☐ APS / PC
- ☐ APD
- ☐ PRO / DCE
- ☐ ACT
- ☐ VISA
- ☐ DET
- ☐ DOE

Date :

Modification :

Réf : 331-07-21-MAR

EDL





Plan IGN - ech 1/3000°



Vue aérienne - ech. 1/2000°

#### Informations cadastrales :

##### Parcelle 486

Référence cadastrale : 000 G 486

Surface : 736 m2

Adresse : Murette  
12330, MARCILLAC-VALLON


##### Parcelle 487

Référence cadastrale : 000 G 487

Surface : 254 m2

Adresse : 2 Place des Penitents  
12330, MARCILLAC-VALLON

Les présents plans ne peuvent en aucun cas servir à l'exécution des travaux.

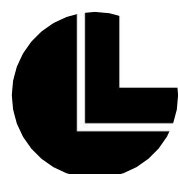

#### SCP CL Architecture

5 bis, place du Foirail Haut  
12220 MONTBAZENS  
Tél. : 05 65 80 89 71  
contact@clarchitecture.fr



#### Maîtres d'ouvrage :

Commune de Marcillac Vallon  
Tour de Ville  
12330 MARCILLAC-VALLON

Signatures

**CREATION D'UN POLE CULTUREL ET ASSOCIATIF  
DANS L'ANCIEN PRESBYTERE**


**PLAN DE SITUATION**

Réf : 331-07-21-MAR


Date : 27/09/2021

**EDL**



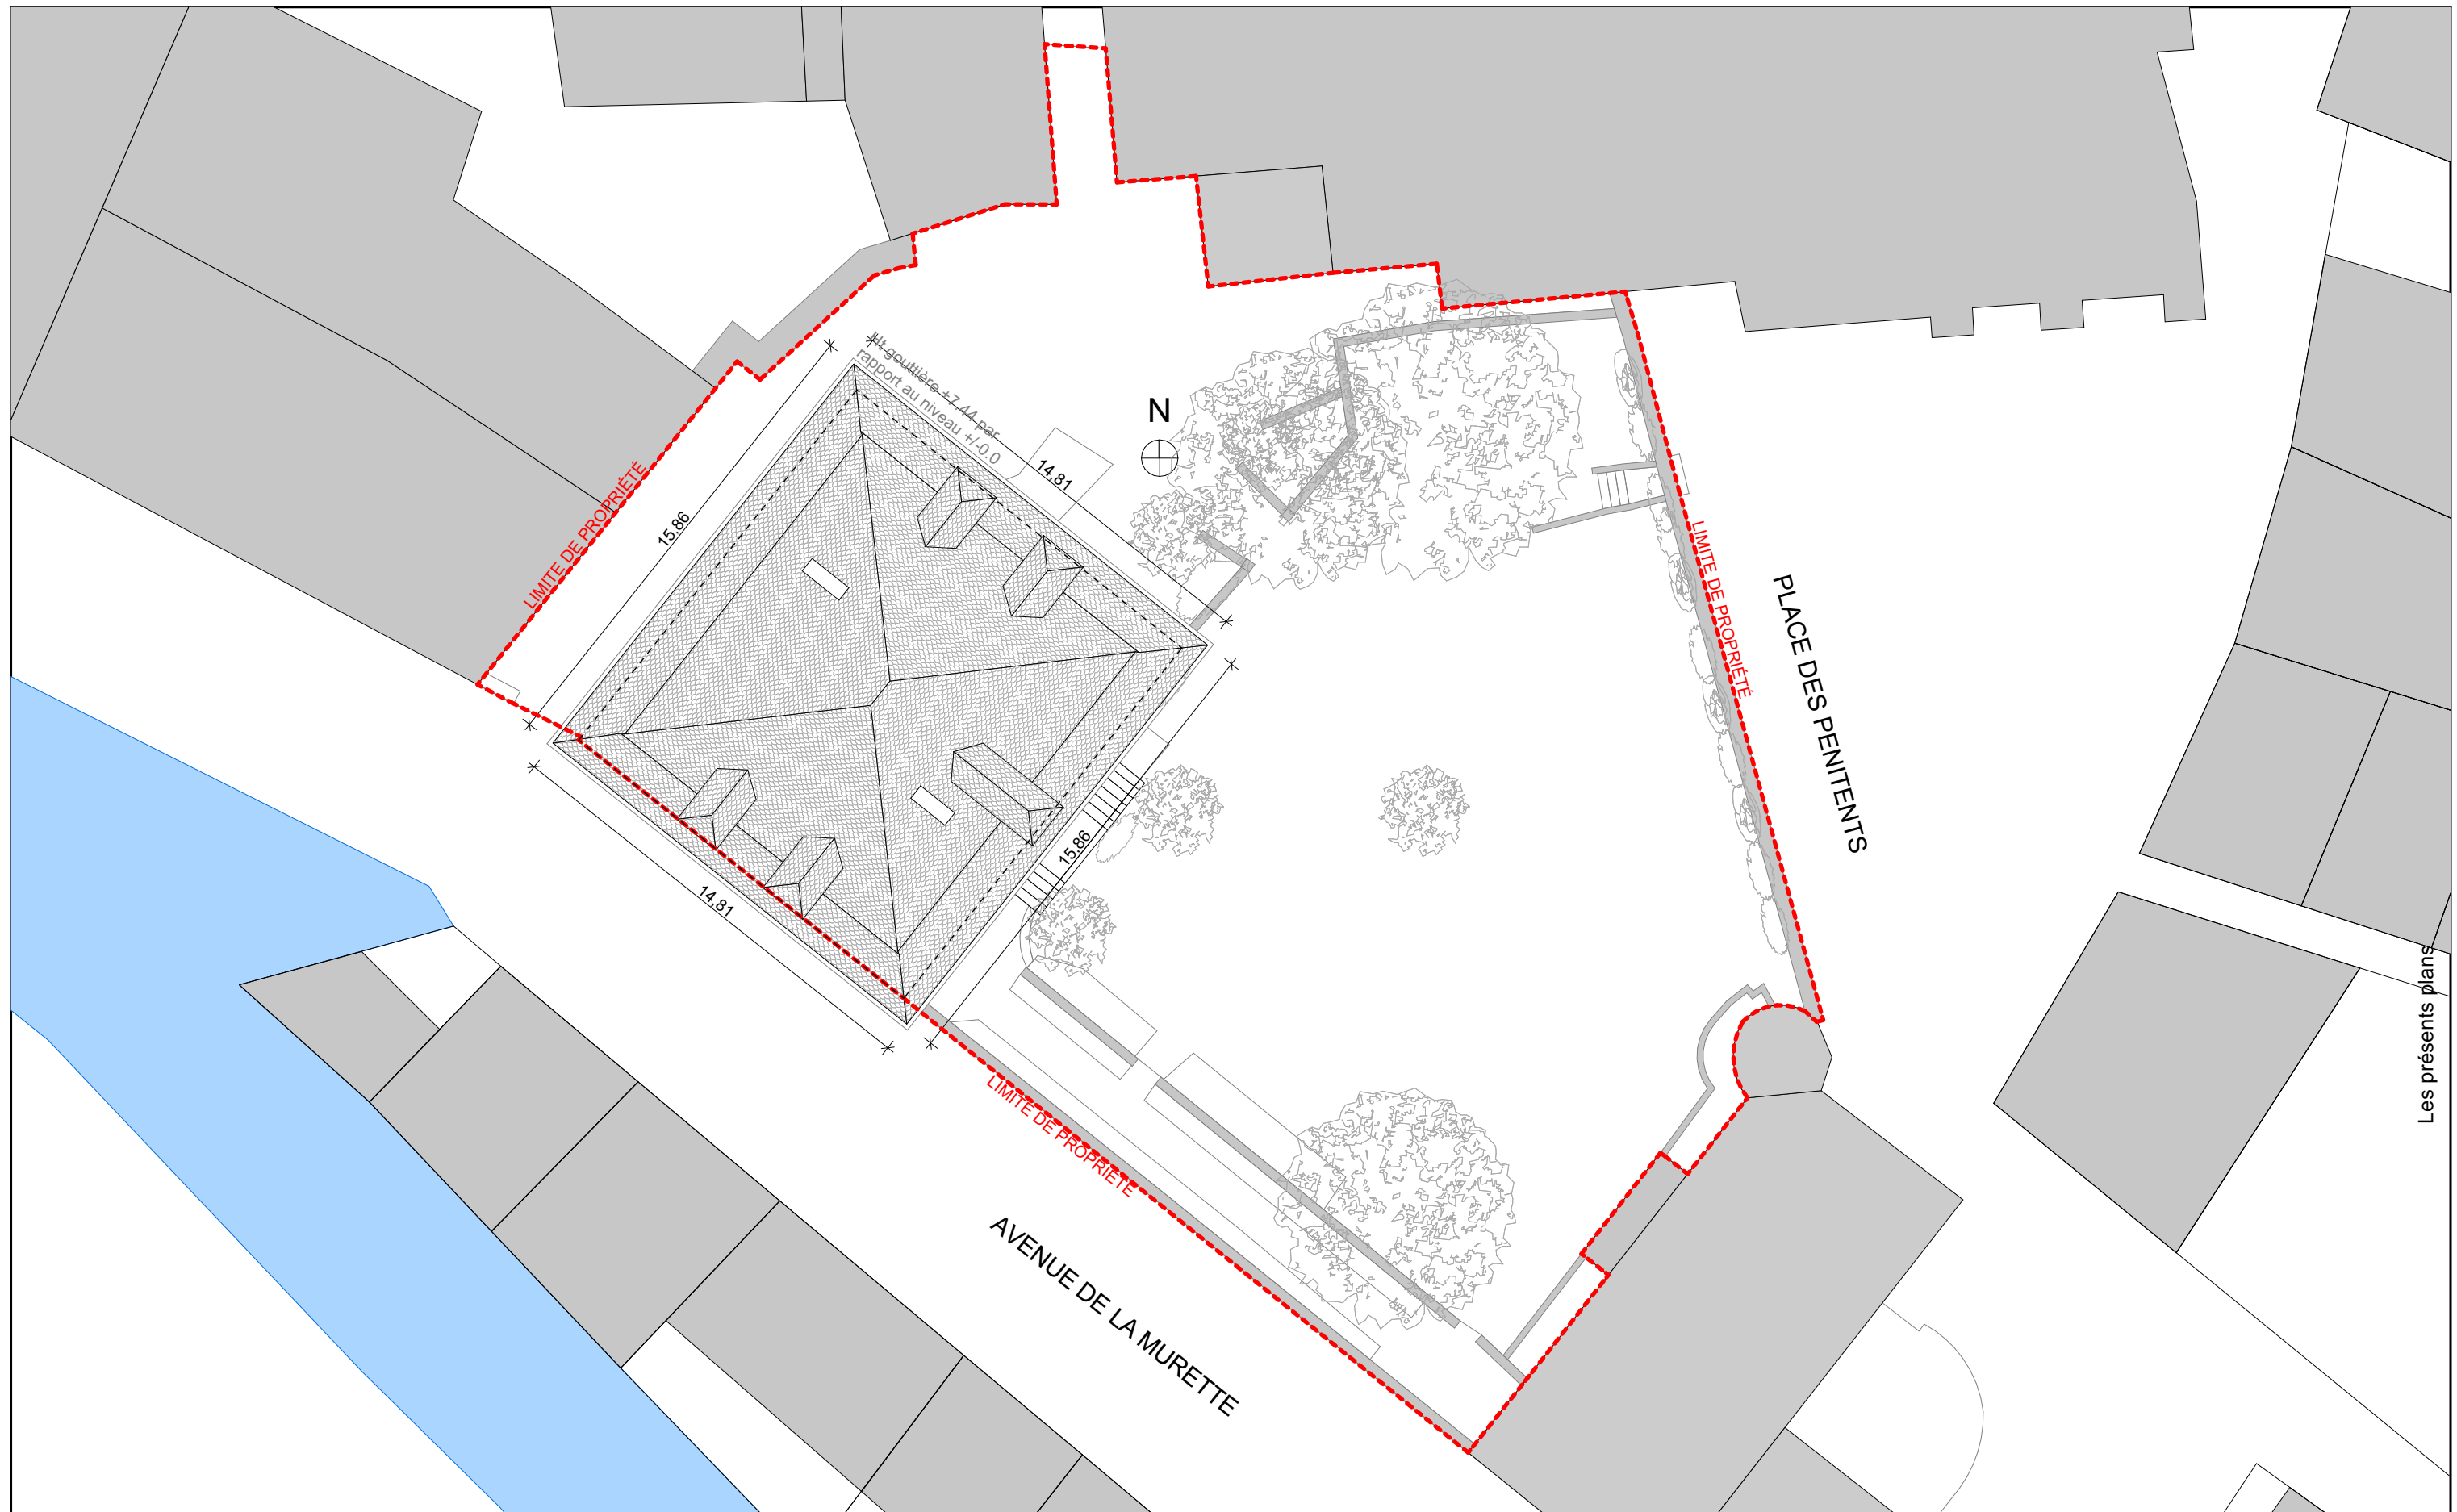

Les présents plans

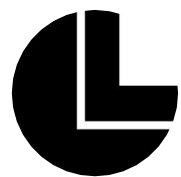

**SCP CL Architecture**  
5 bis, place du Foirail Haut  
12220 MONTBAZENS  
Tél. : 05 65 80 89 71  
contact@clarchitecture.fr



**Maîtres d'ouvrage :**  
Commune de Marcillac Vallon  
Tour de Ville  
12330 MARCILLAC-VALLON

Signatures


**CREATION D'UN POLE CULTUREL ET ASSOCIATIF  
DANS L'ANCIEN PRESBYTERE**

**PLAN MASSE - ECH.1/200°**

Réf : 331-07-21-MAR

Date : 27/09/2021

**EDL 01**

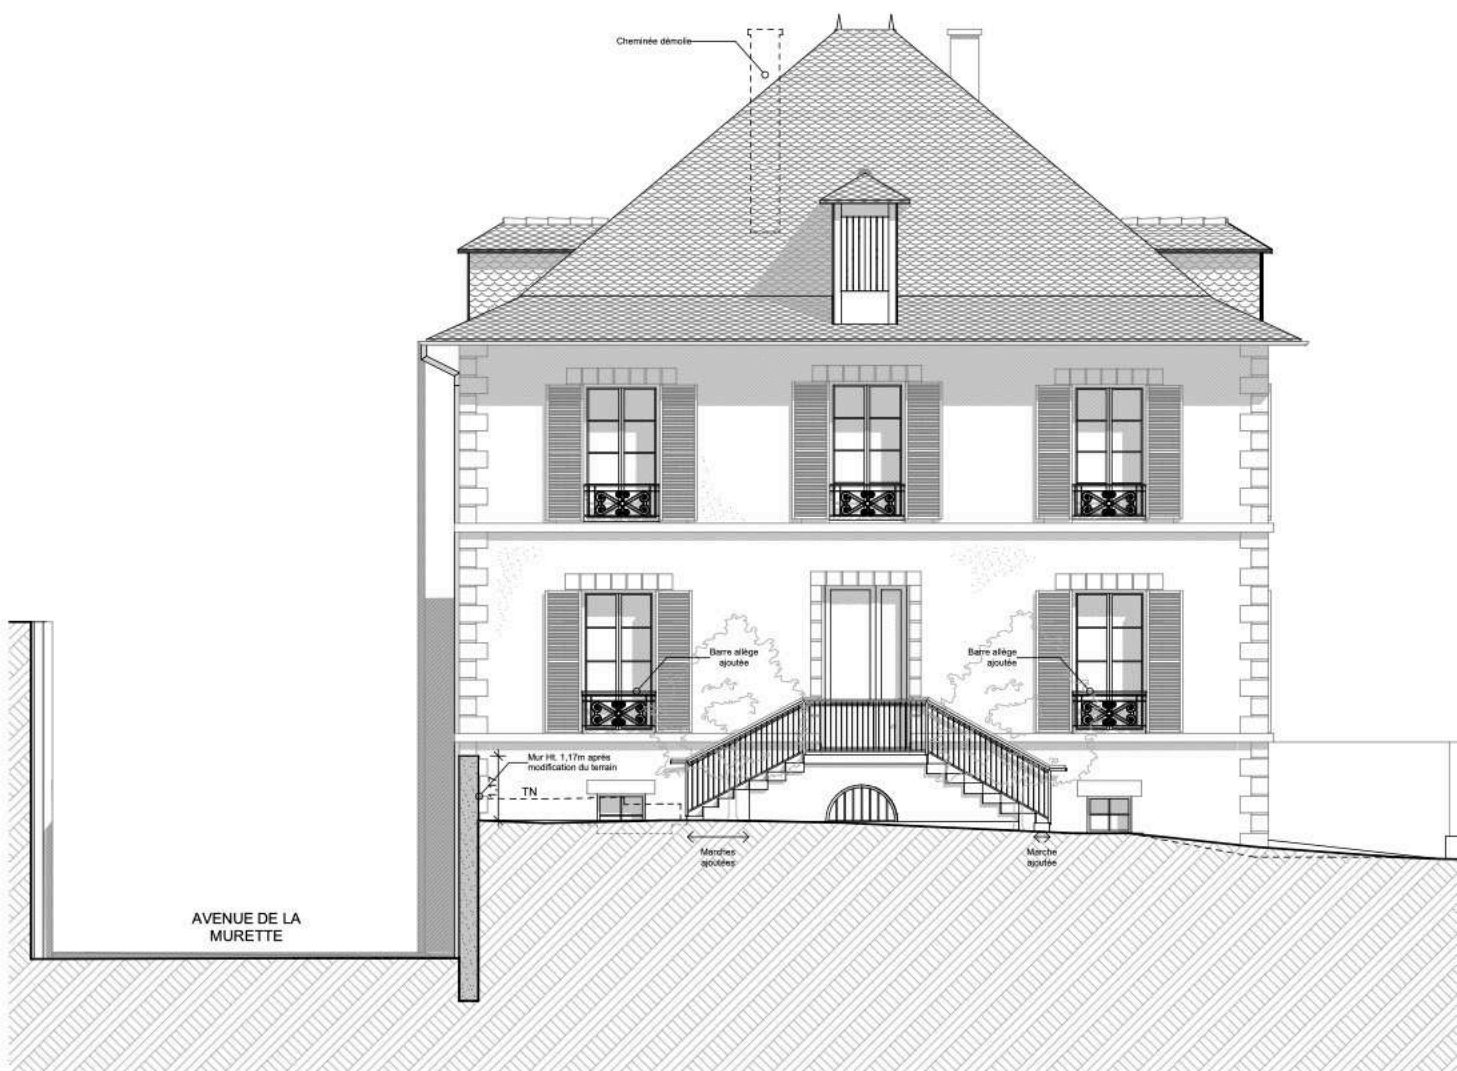


**FACADE SUD-EST**



**FACADE SUD-OUEST**



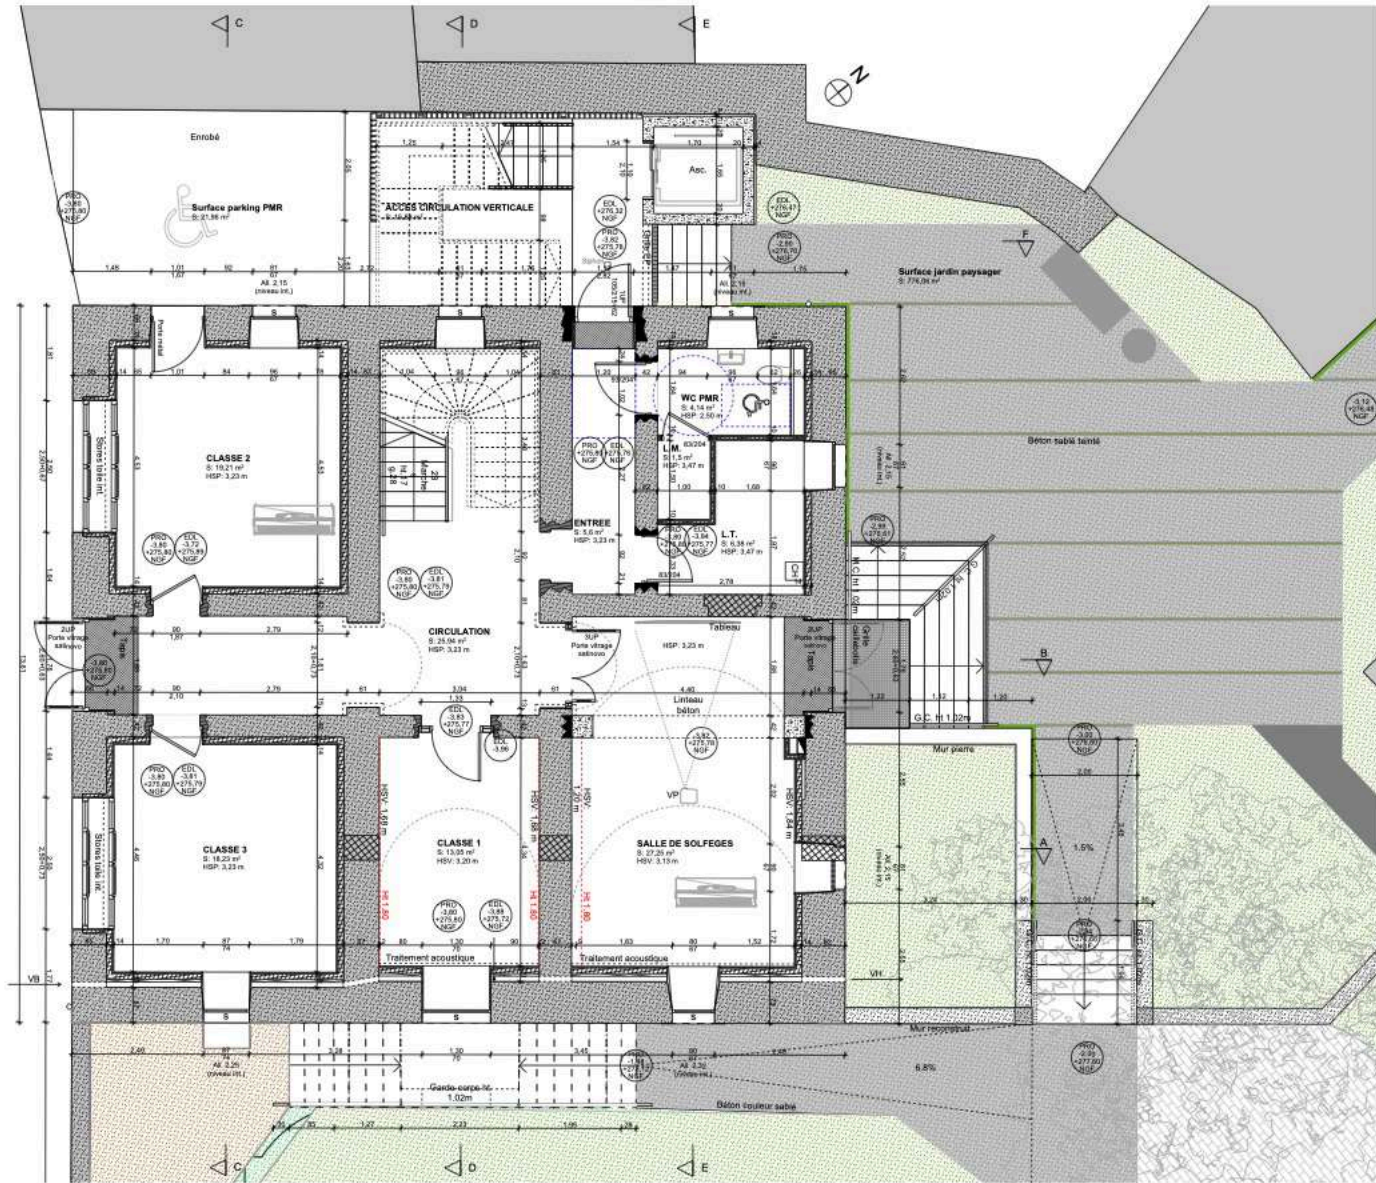


**PLAN REZ-DE-CHAUSSÉE**  
(Niveau de l'Avenue de la Murette)






AVENUE DE LA  
MURETTE

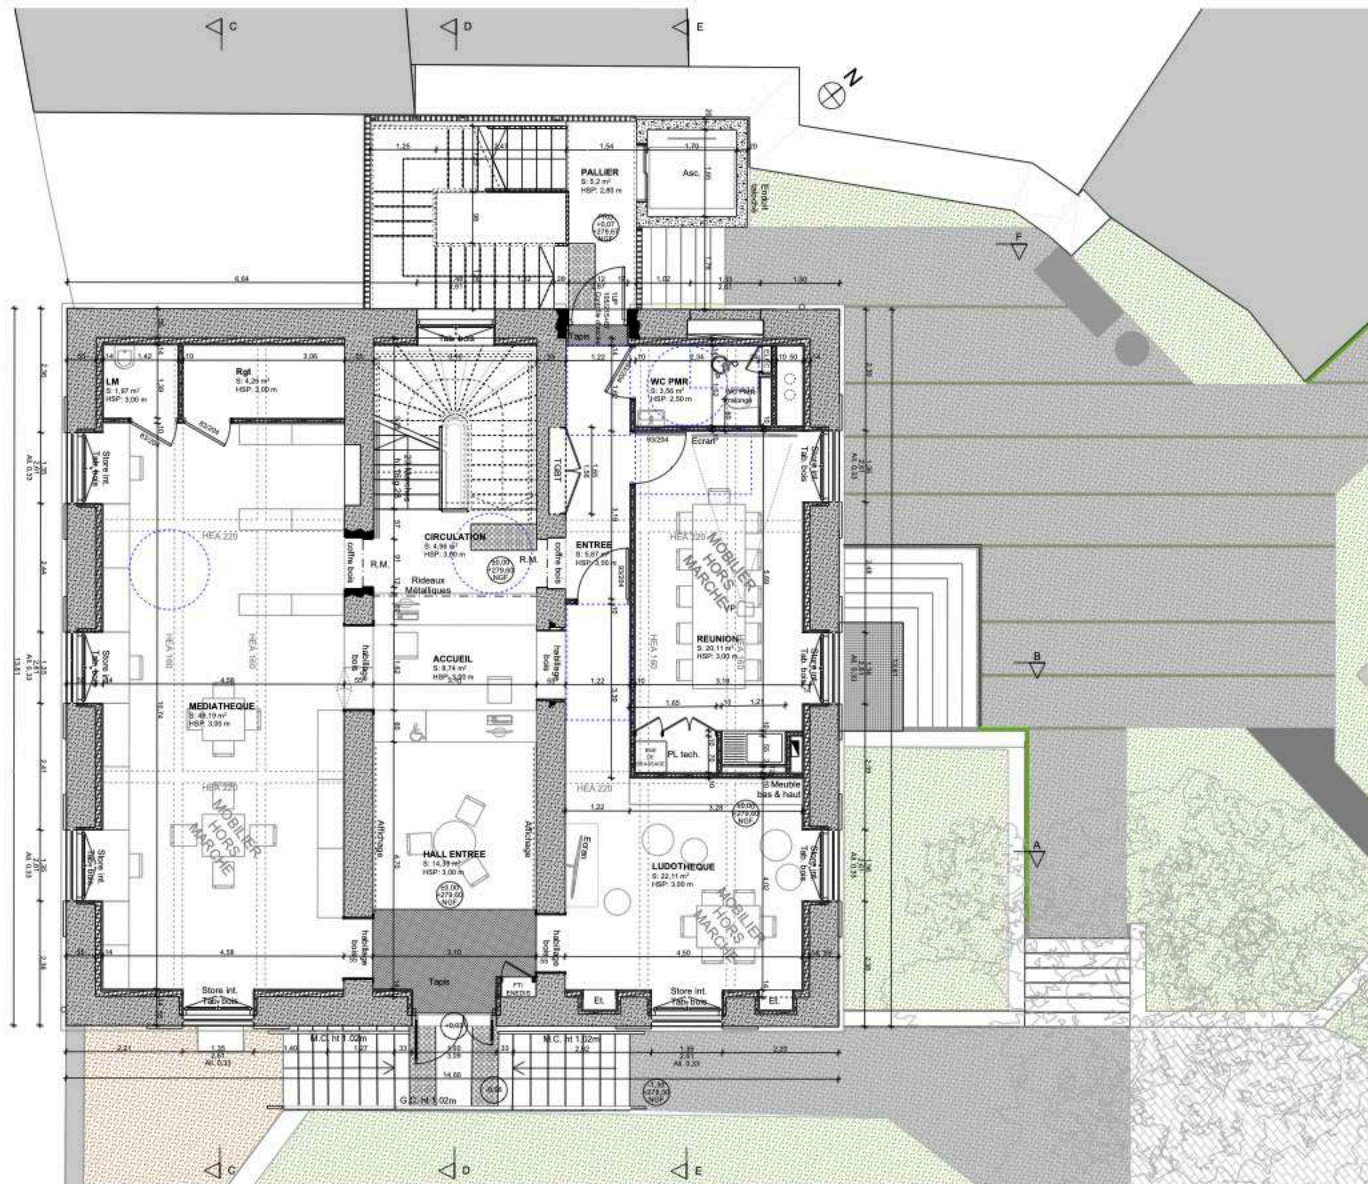

PLAN REZ-DE-JARDIN

AVENUE DE LA  
MURETTE

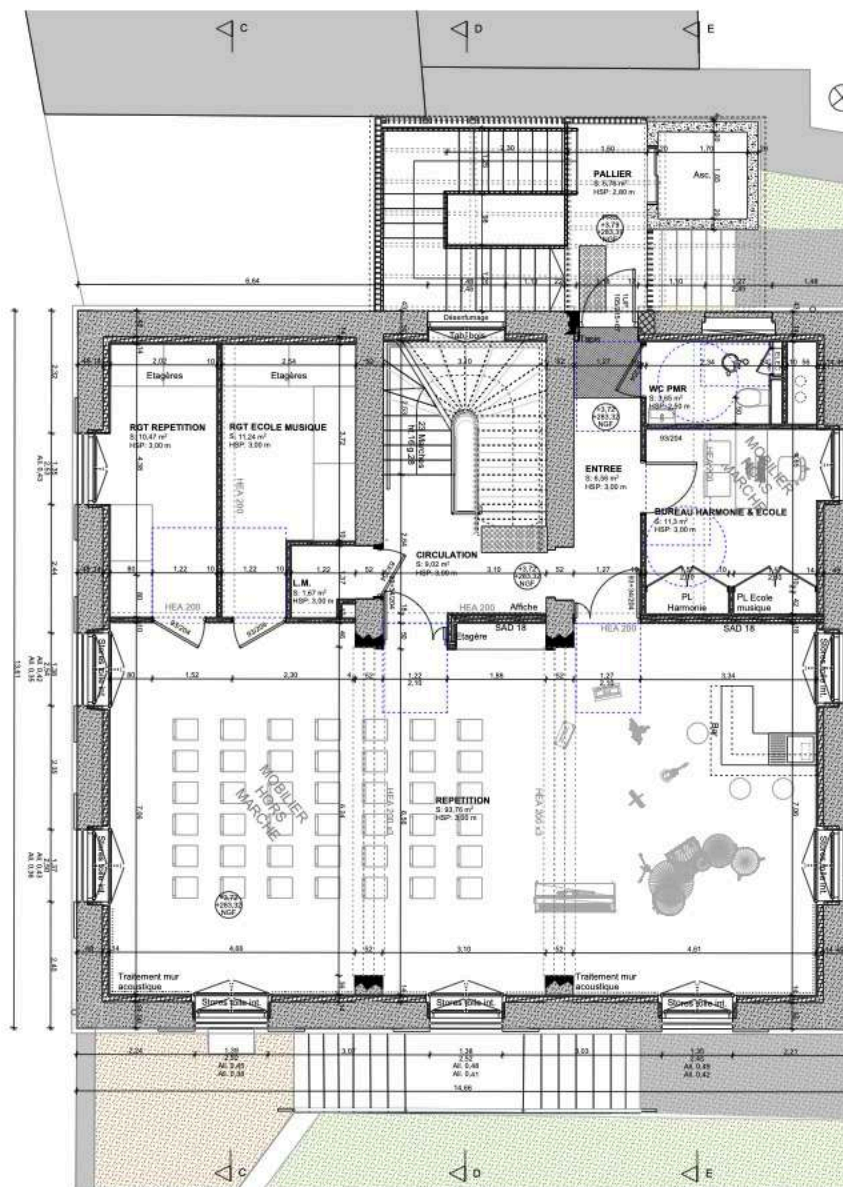

PLAN R+1